


PLANTA DE EMERGÊNCIA

ESCOLA EB 2/3 VILA VERDE



PAVILHÃO DESPORTIVO

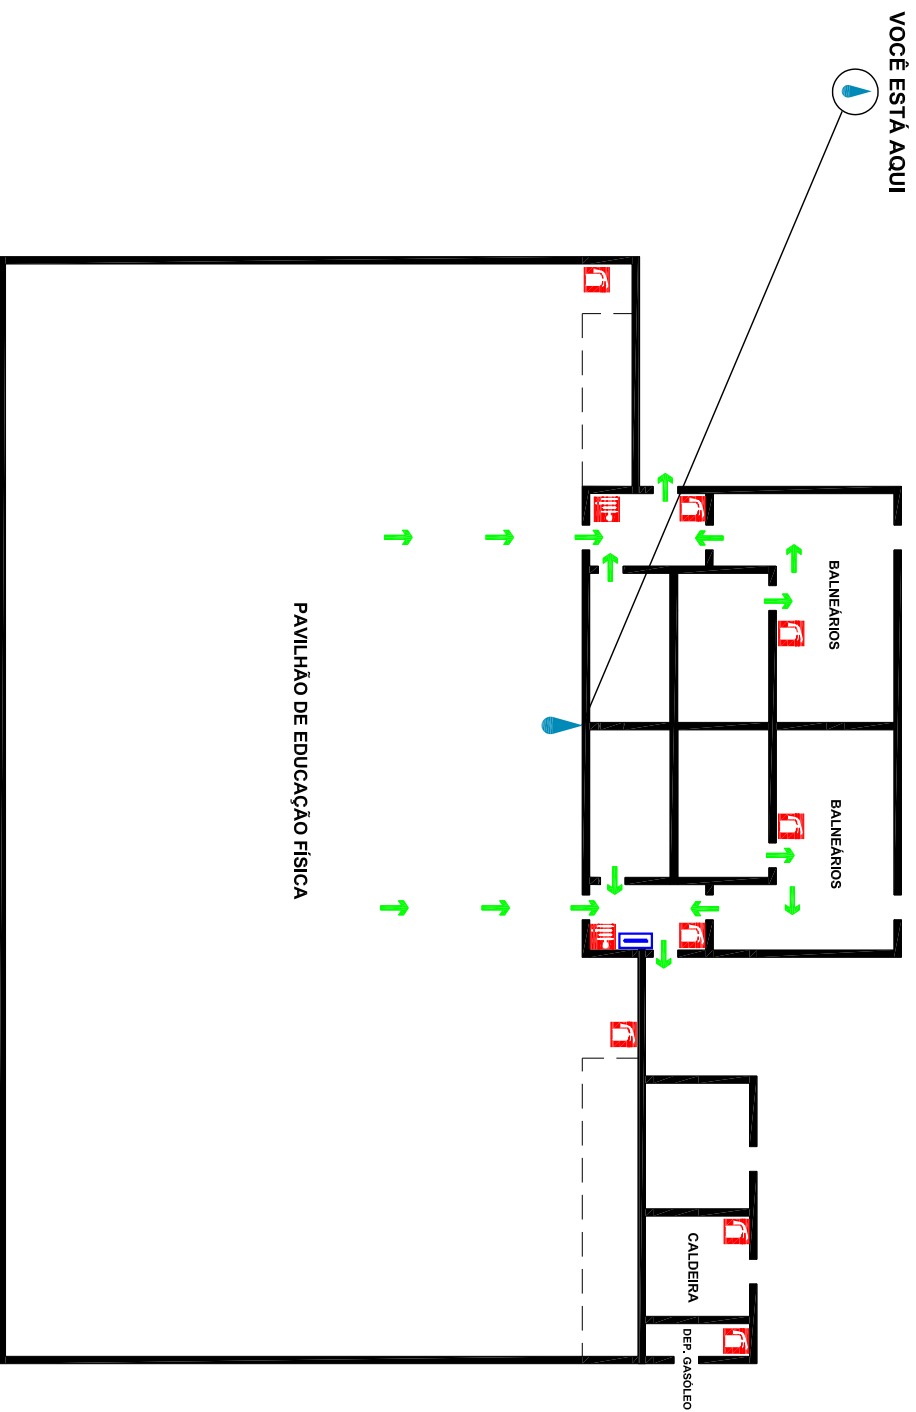

EM CASO DE INCÊNDIO



DÊ O ALARME, COMBATA O FOGO COM OS MEIOS AO SEU ALCANCE, SEM CORRER RISCOS DESNECESSÁRIOS.



UTILIZE AS SAÍDAS DE EMERGÊNCIA ASSINALADAS.



RESPEITE AS INSTRUÇÕES DO PESSOAL DE SEGURANÇA.



DIRIJA-SE CALMAMENTE PARA A SAÍDA, SEGUINDO OS PERCURSOS ASSINALADOS. FECHÉ AS PORTAS AO SAIR.



CAMINHE BAKKADO PARA NÃO RESPIRAR O FUMO.



OBEDEÇA AS INDICAÇÕES DE SEGURANÇA, NÃO VOLTE ATRÁS SEM AUTORIZAÇÃO.



EXTINTOR



CORTE PARCIAL DE ENERGIA



BOCA DE INCÊNDIO



CAMINHO DE EVACUAÇÃO

EMERGÊNCIA

BOMBEIROS: xxx xxx xxx

EMERGÊNCIA: 112